



材料大樓


1F

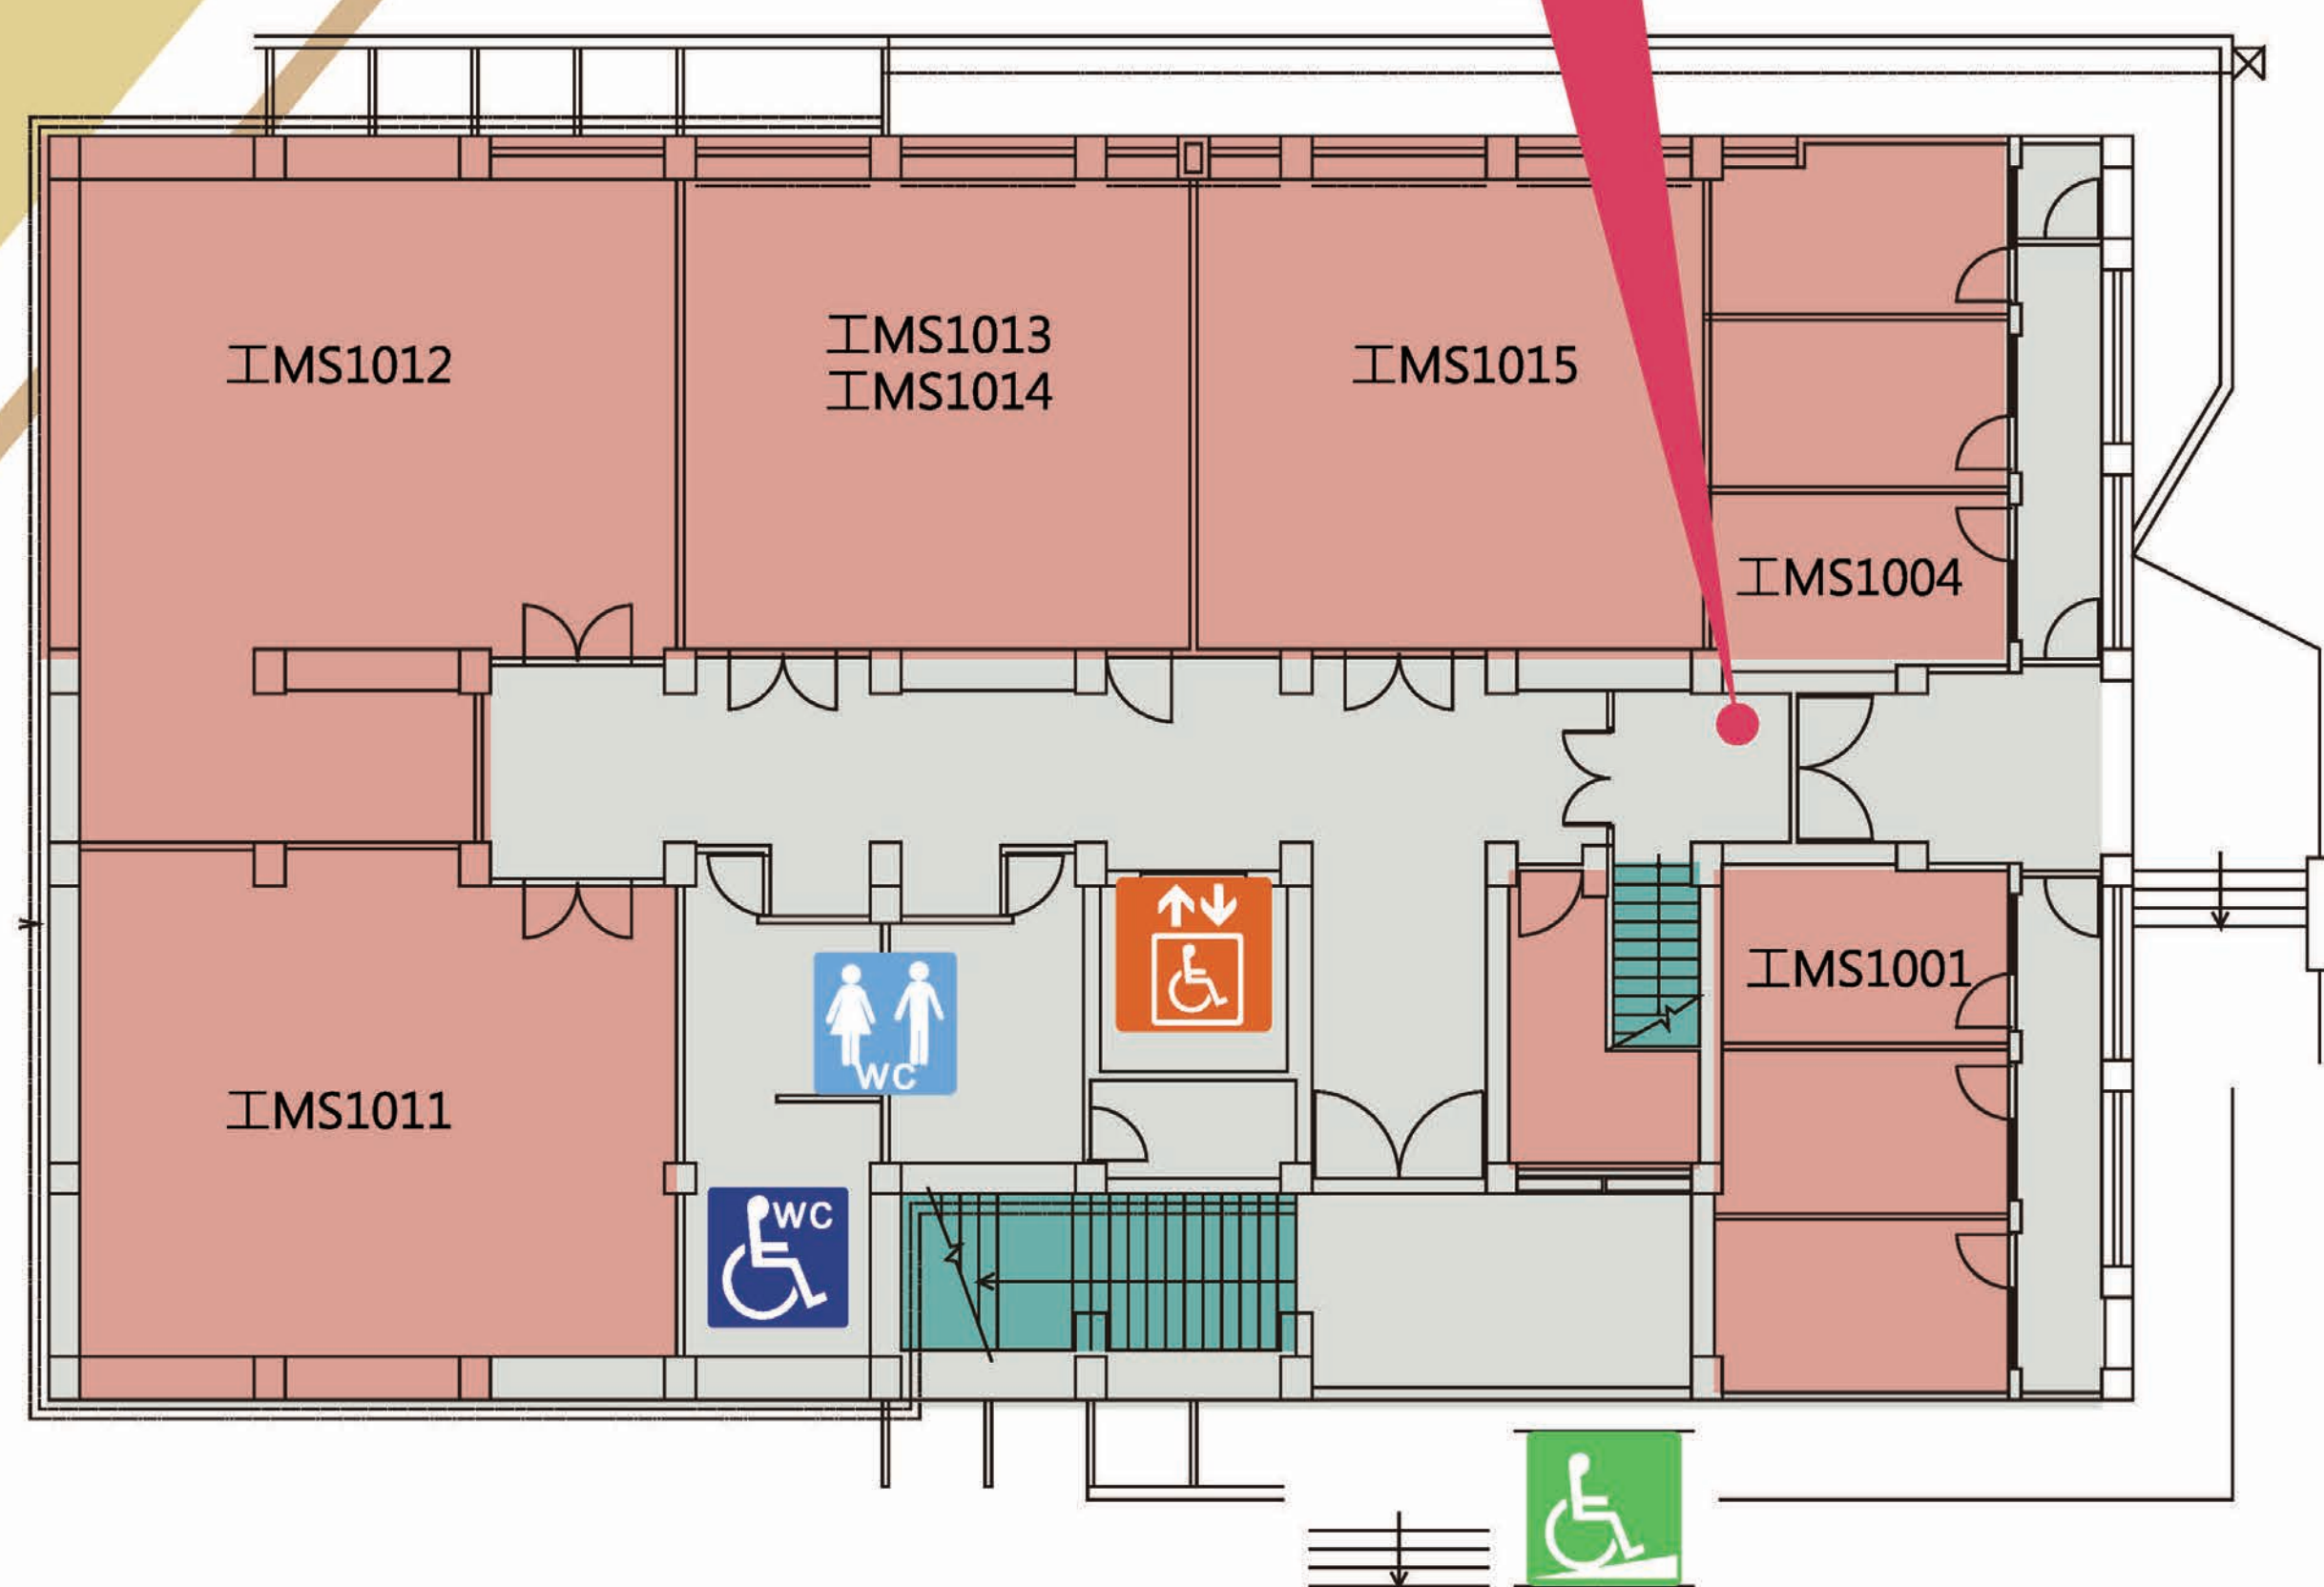


2F

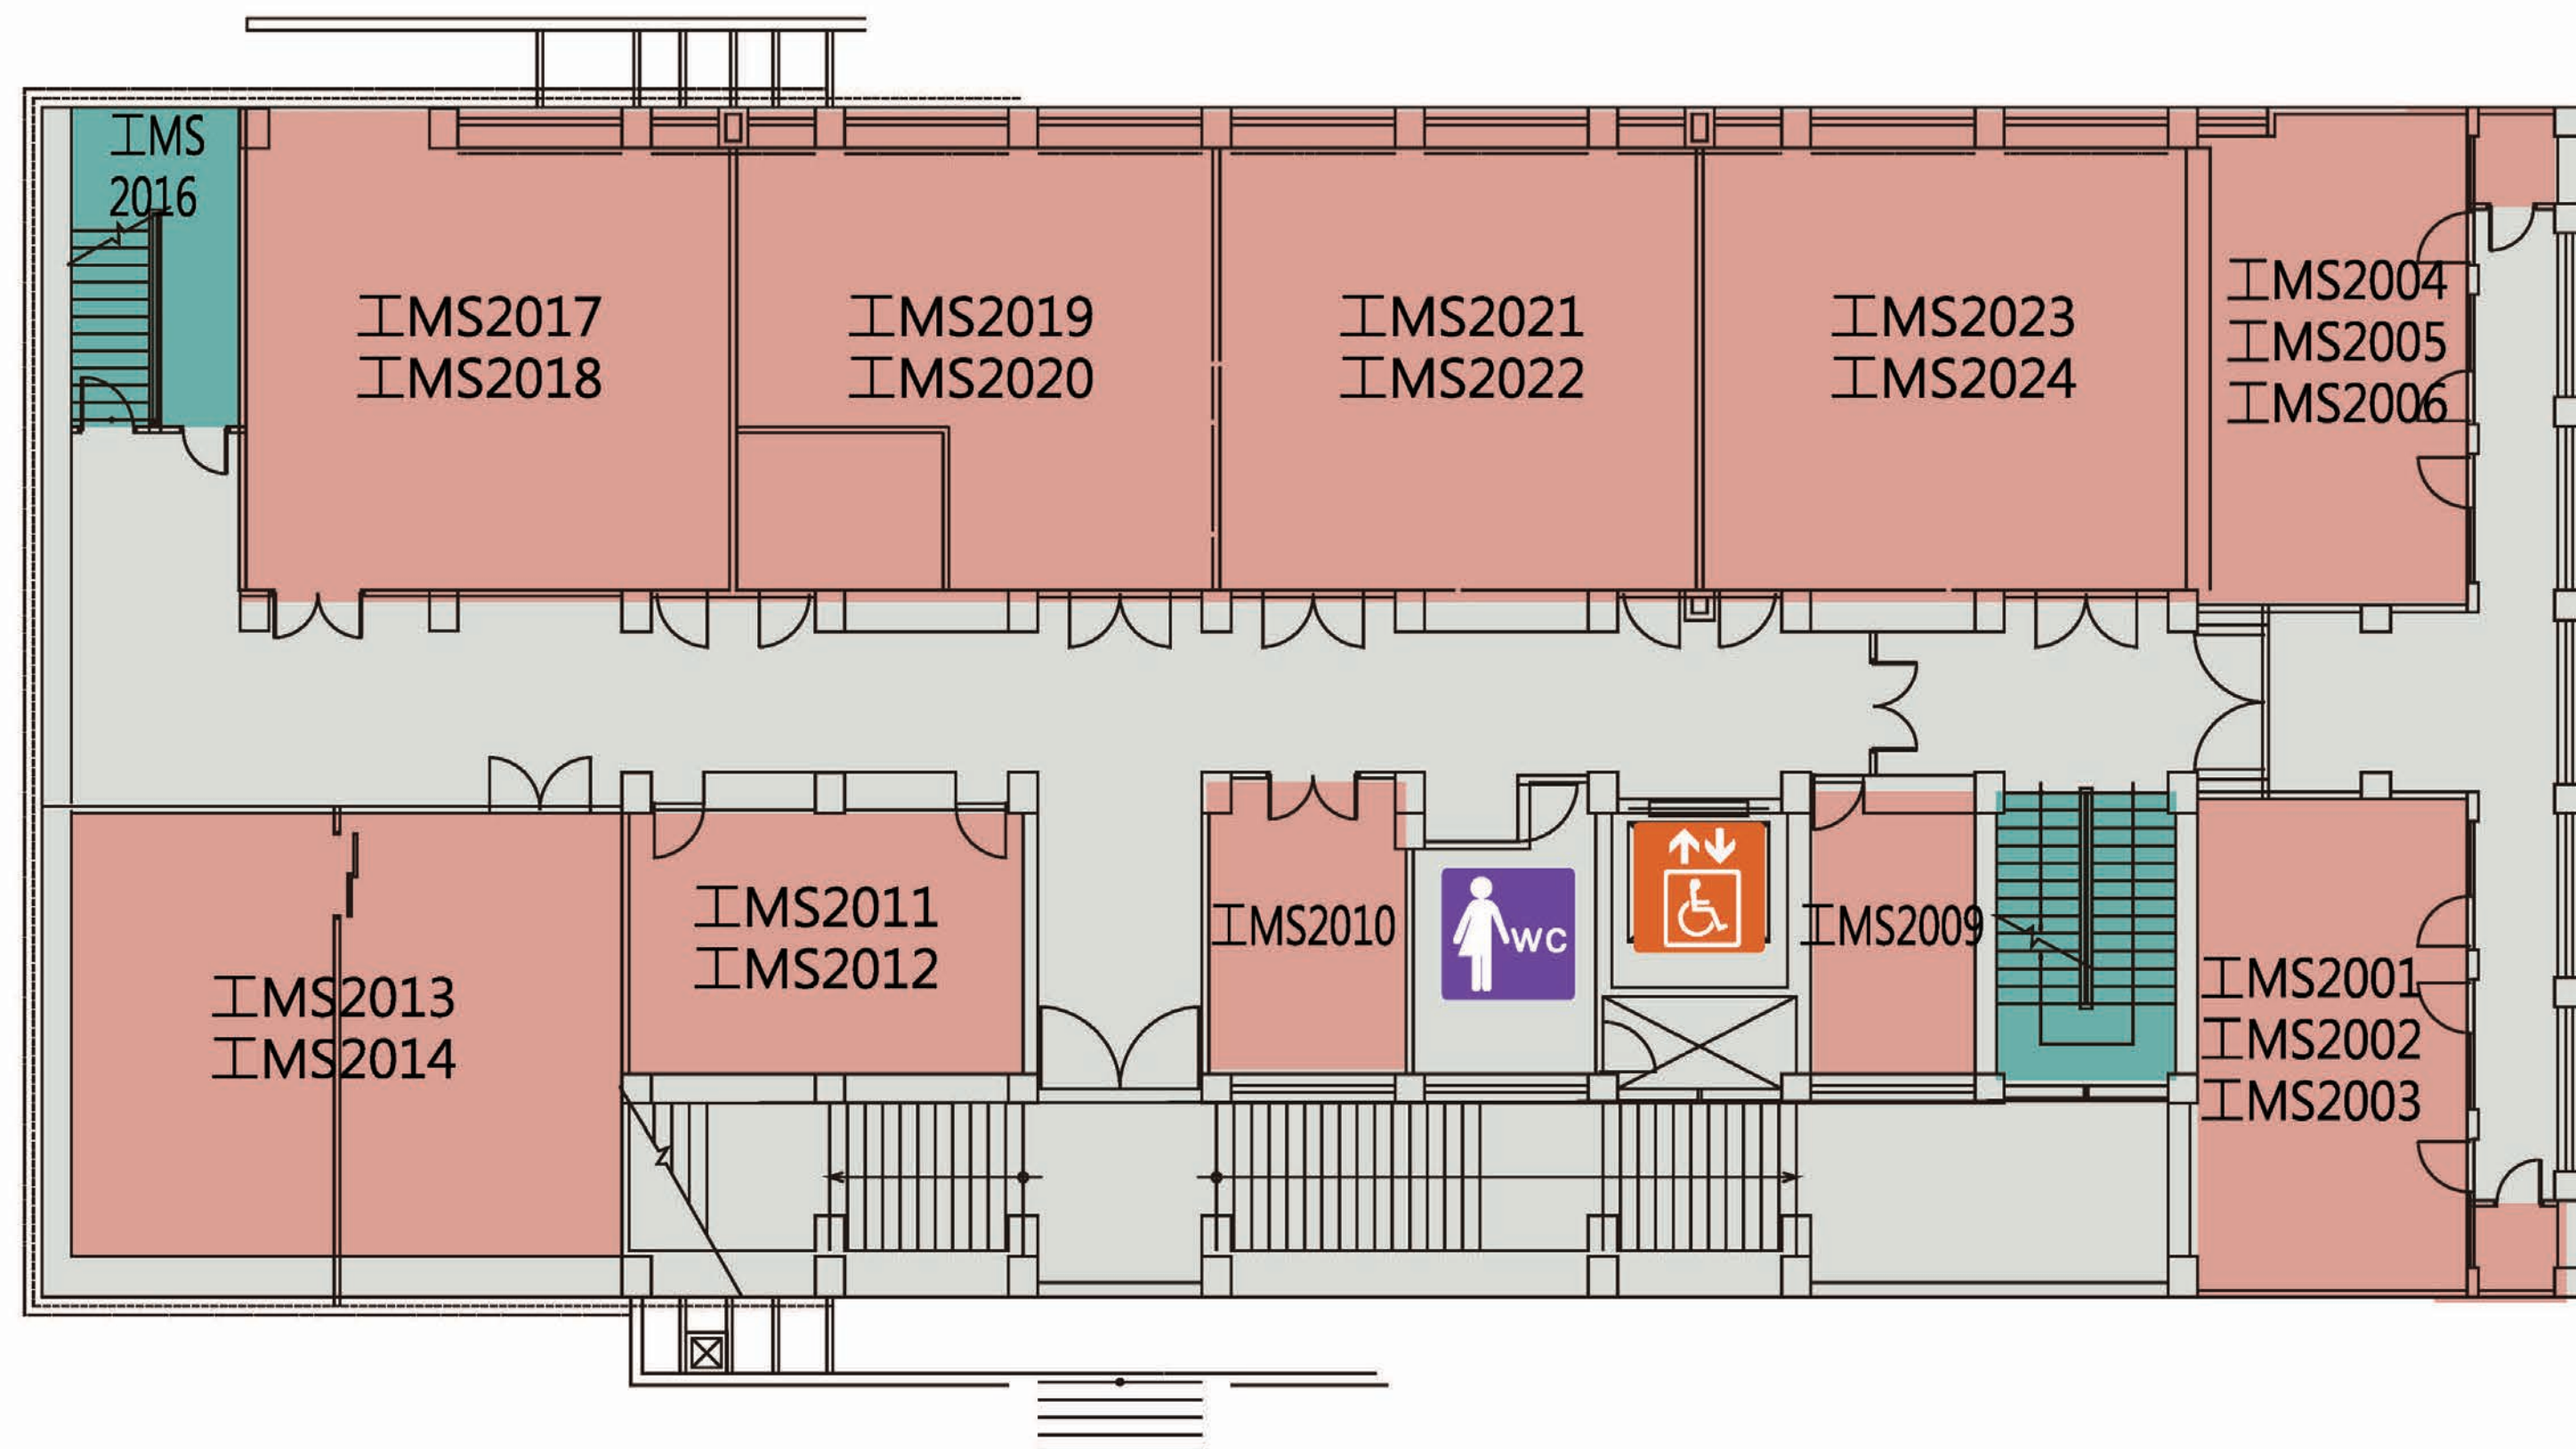


3F

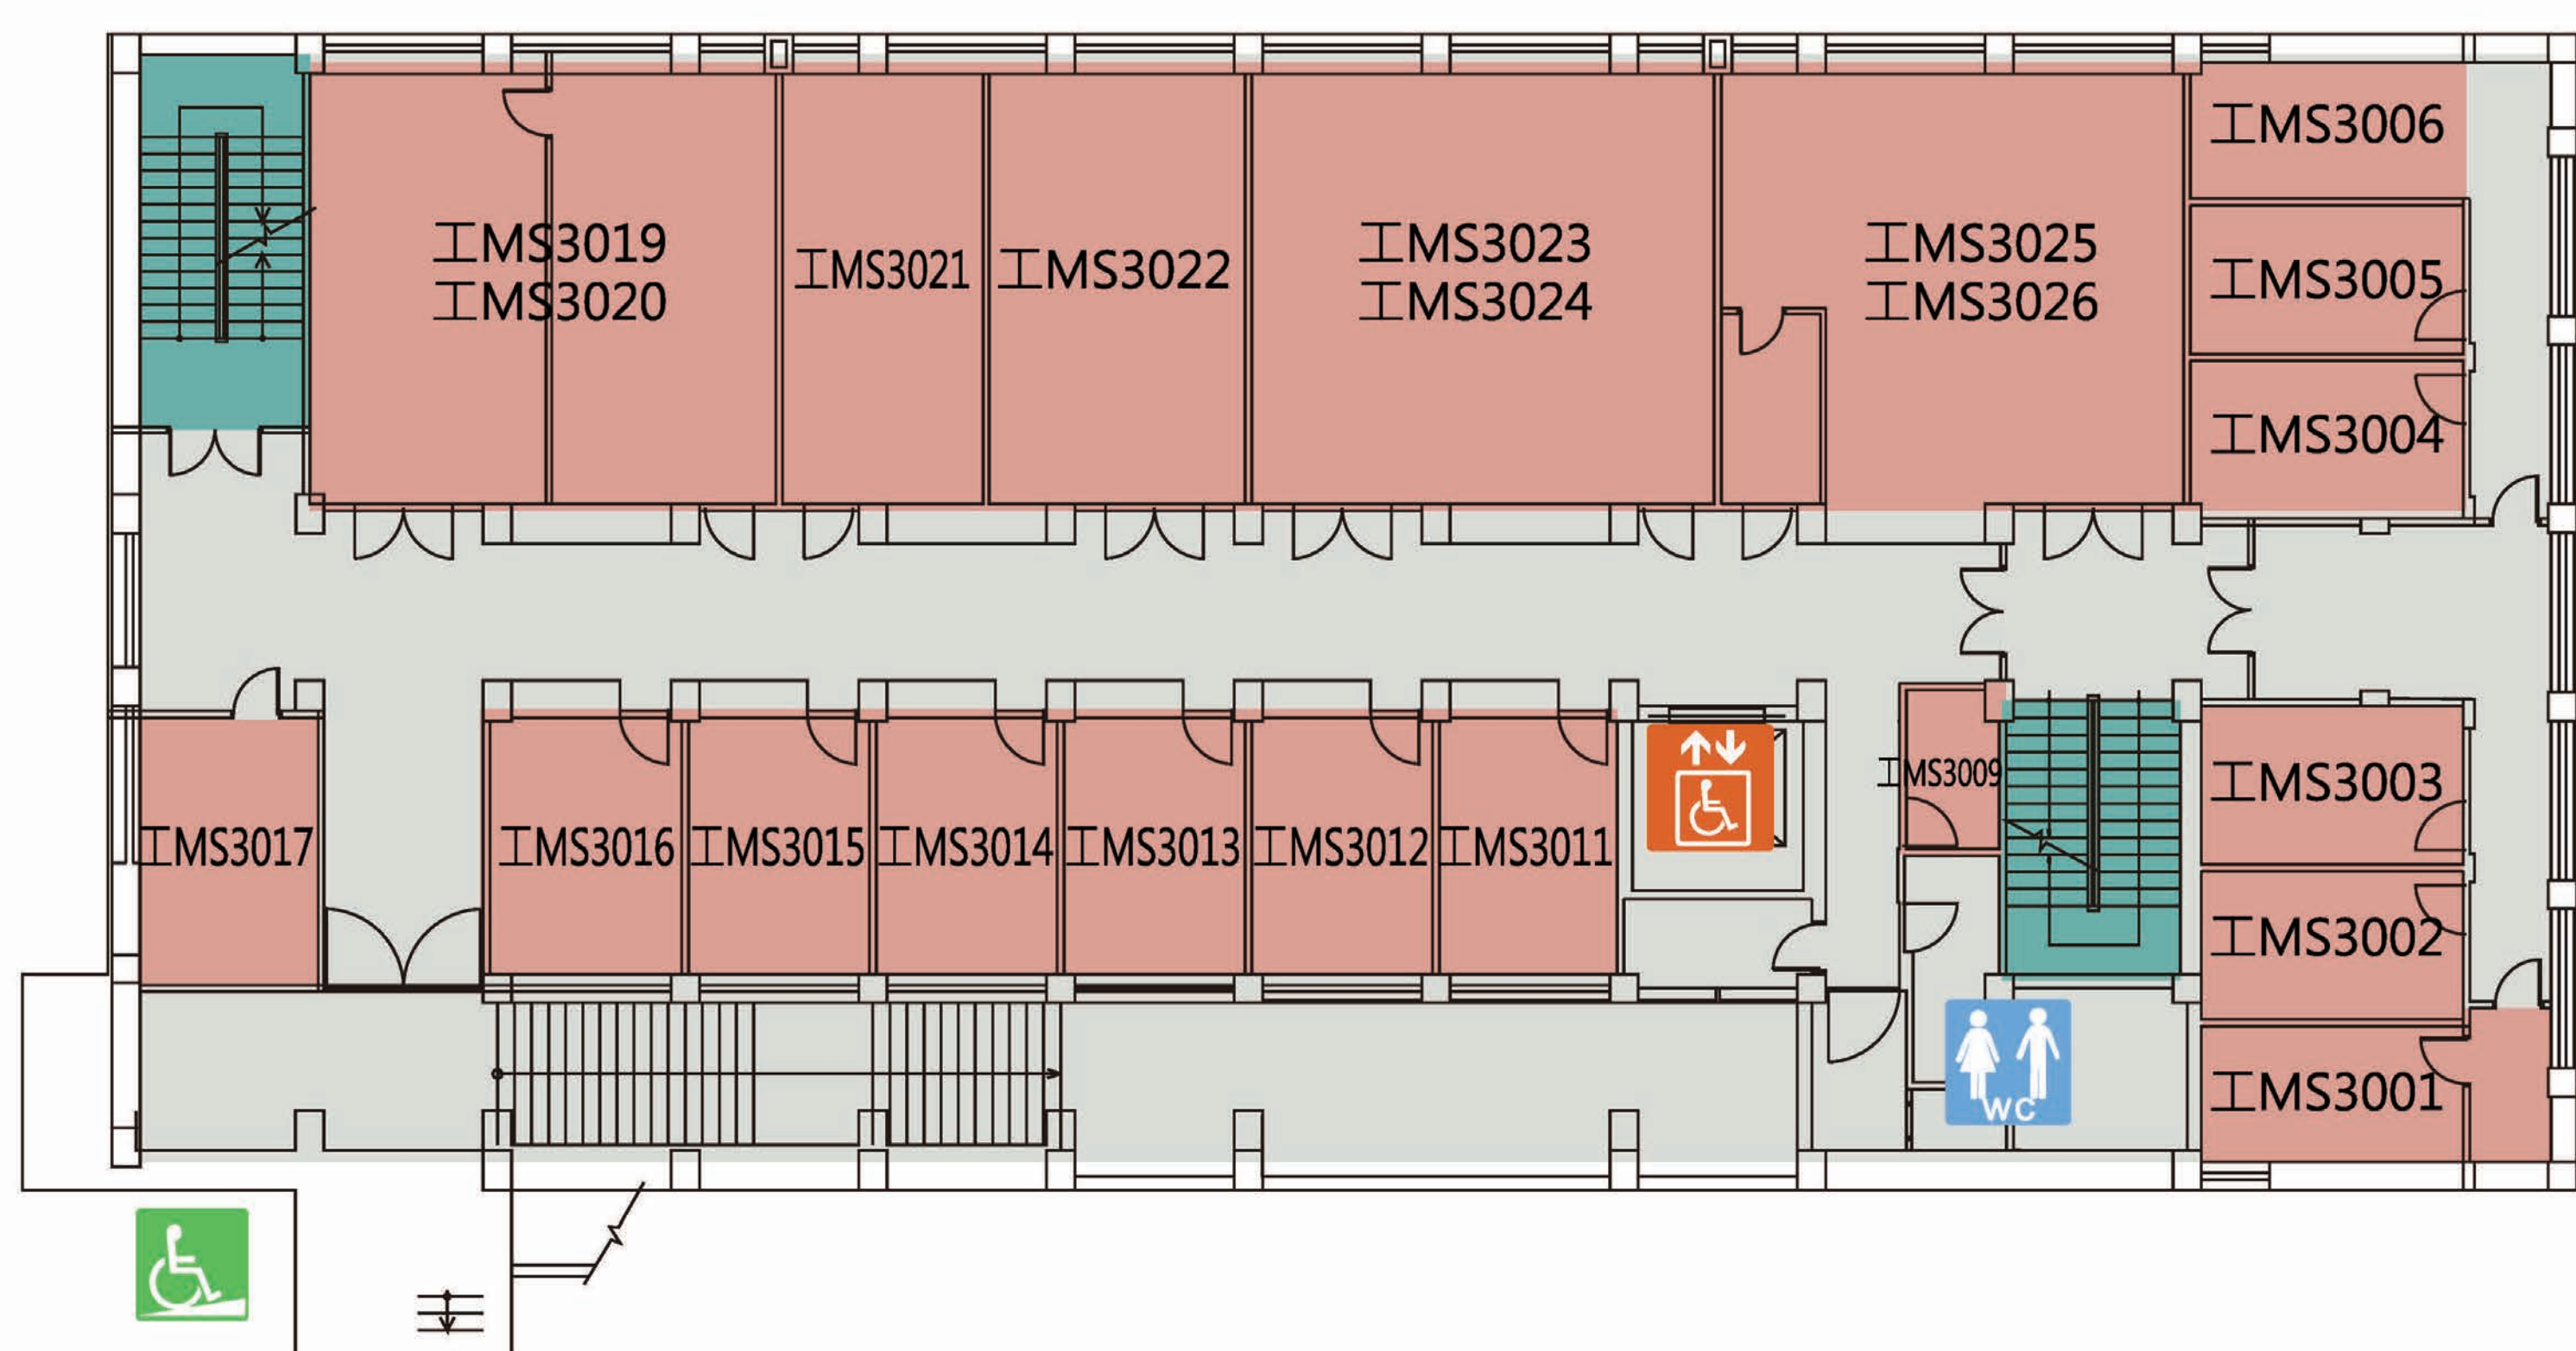


4F

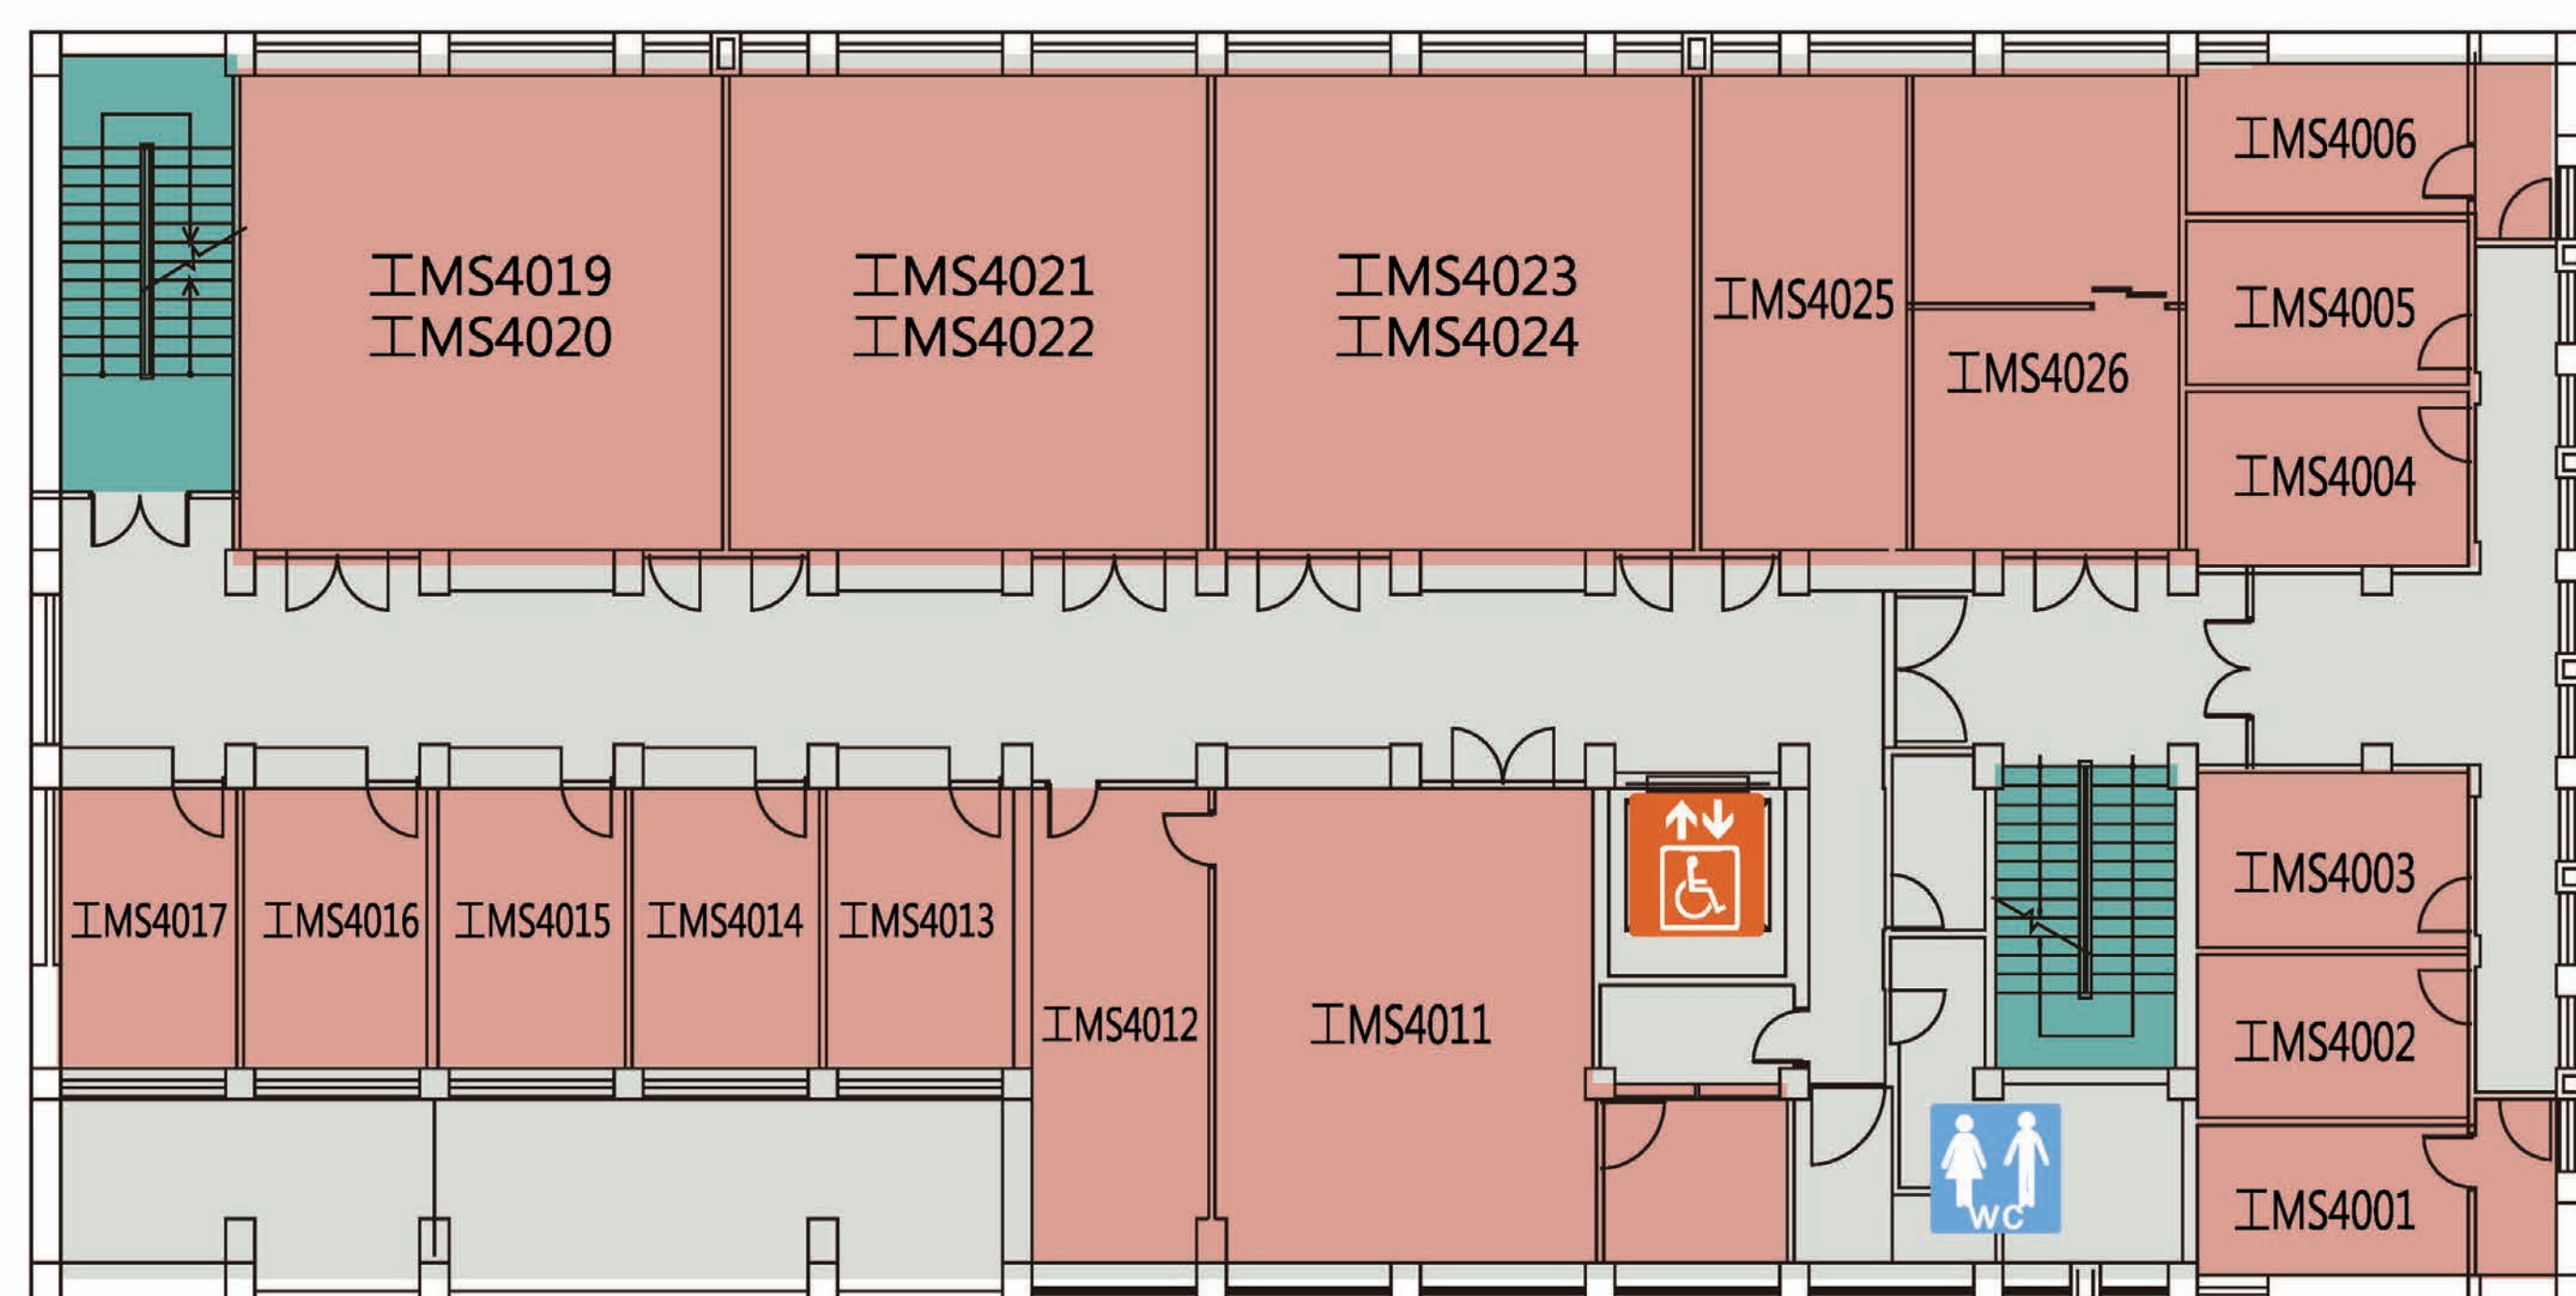

5F

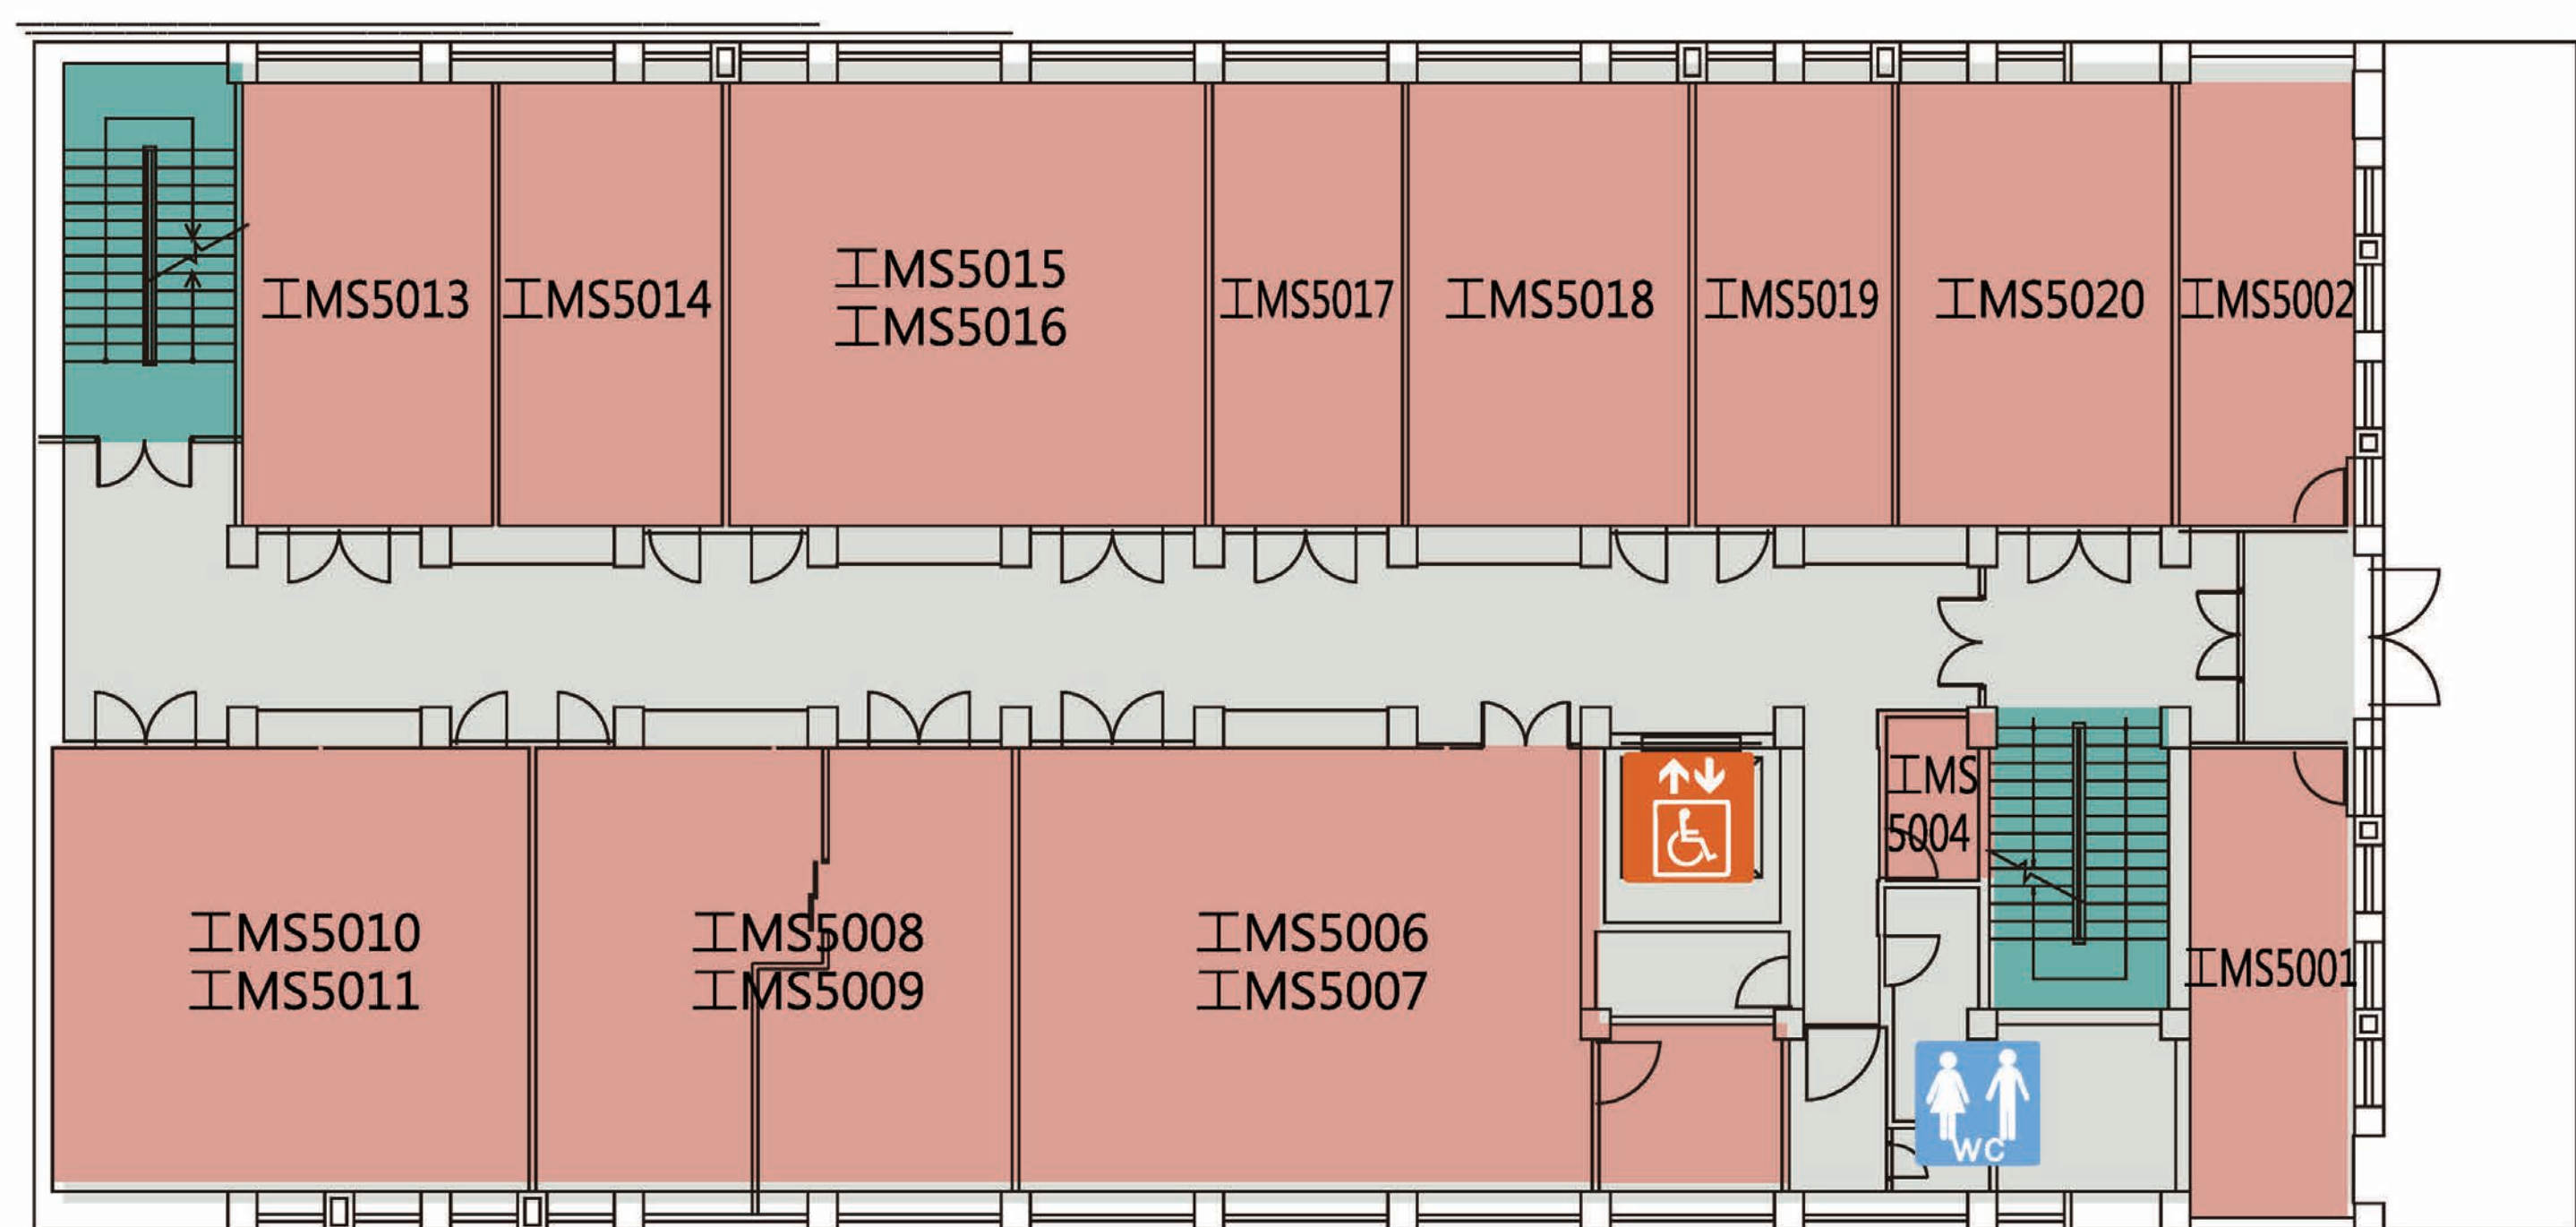

6F

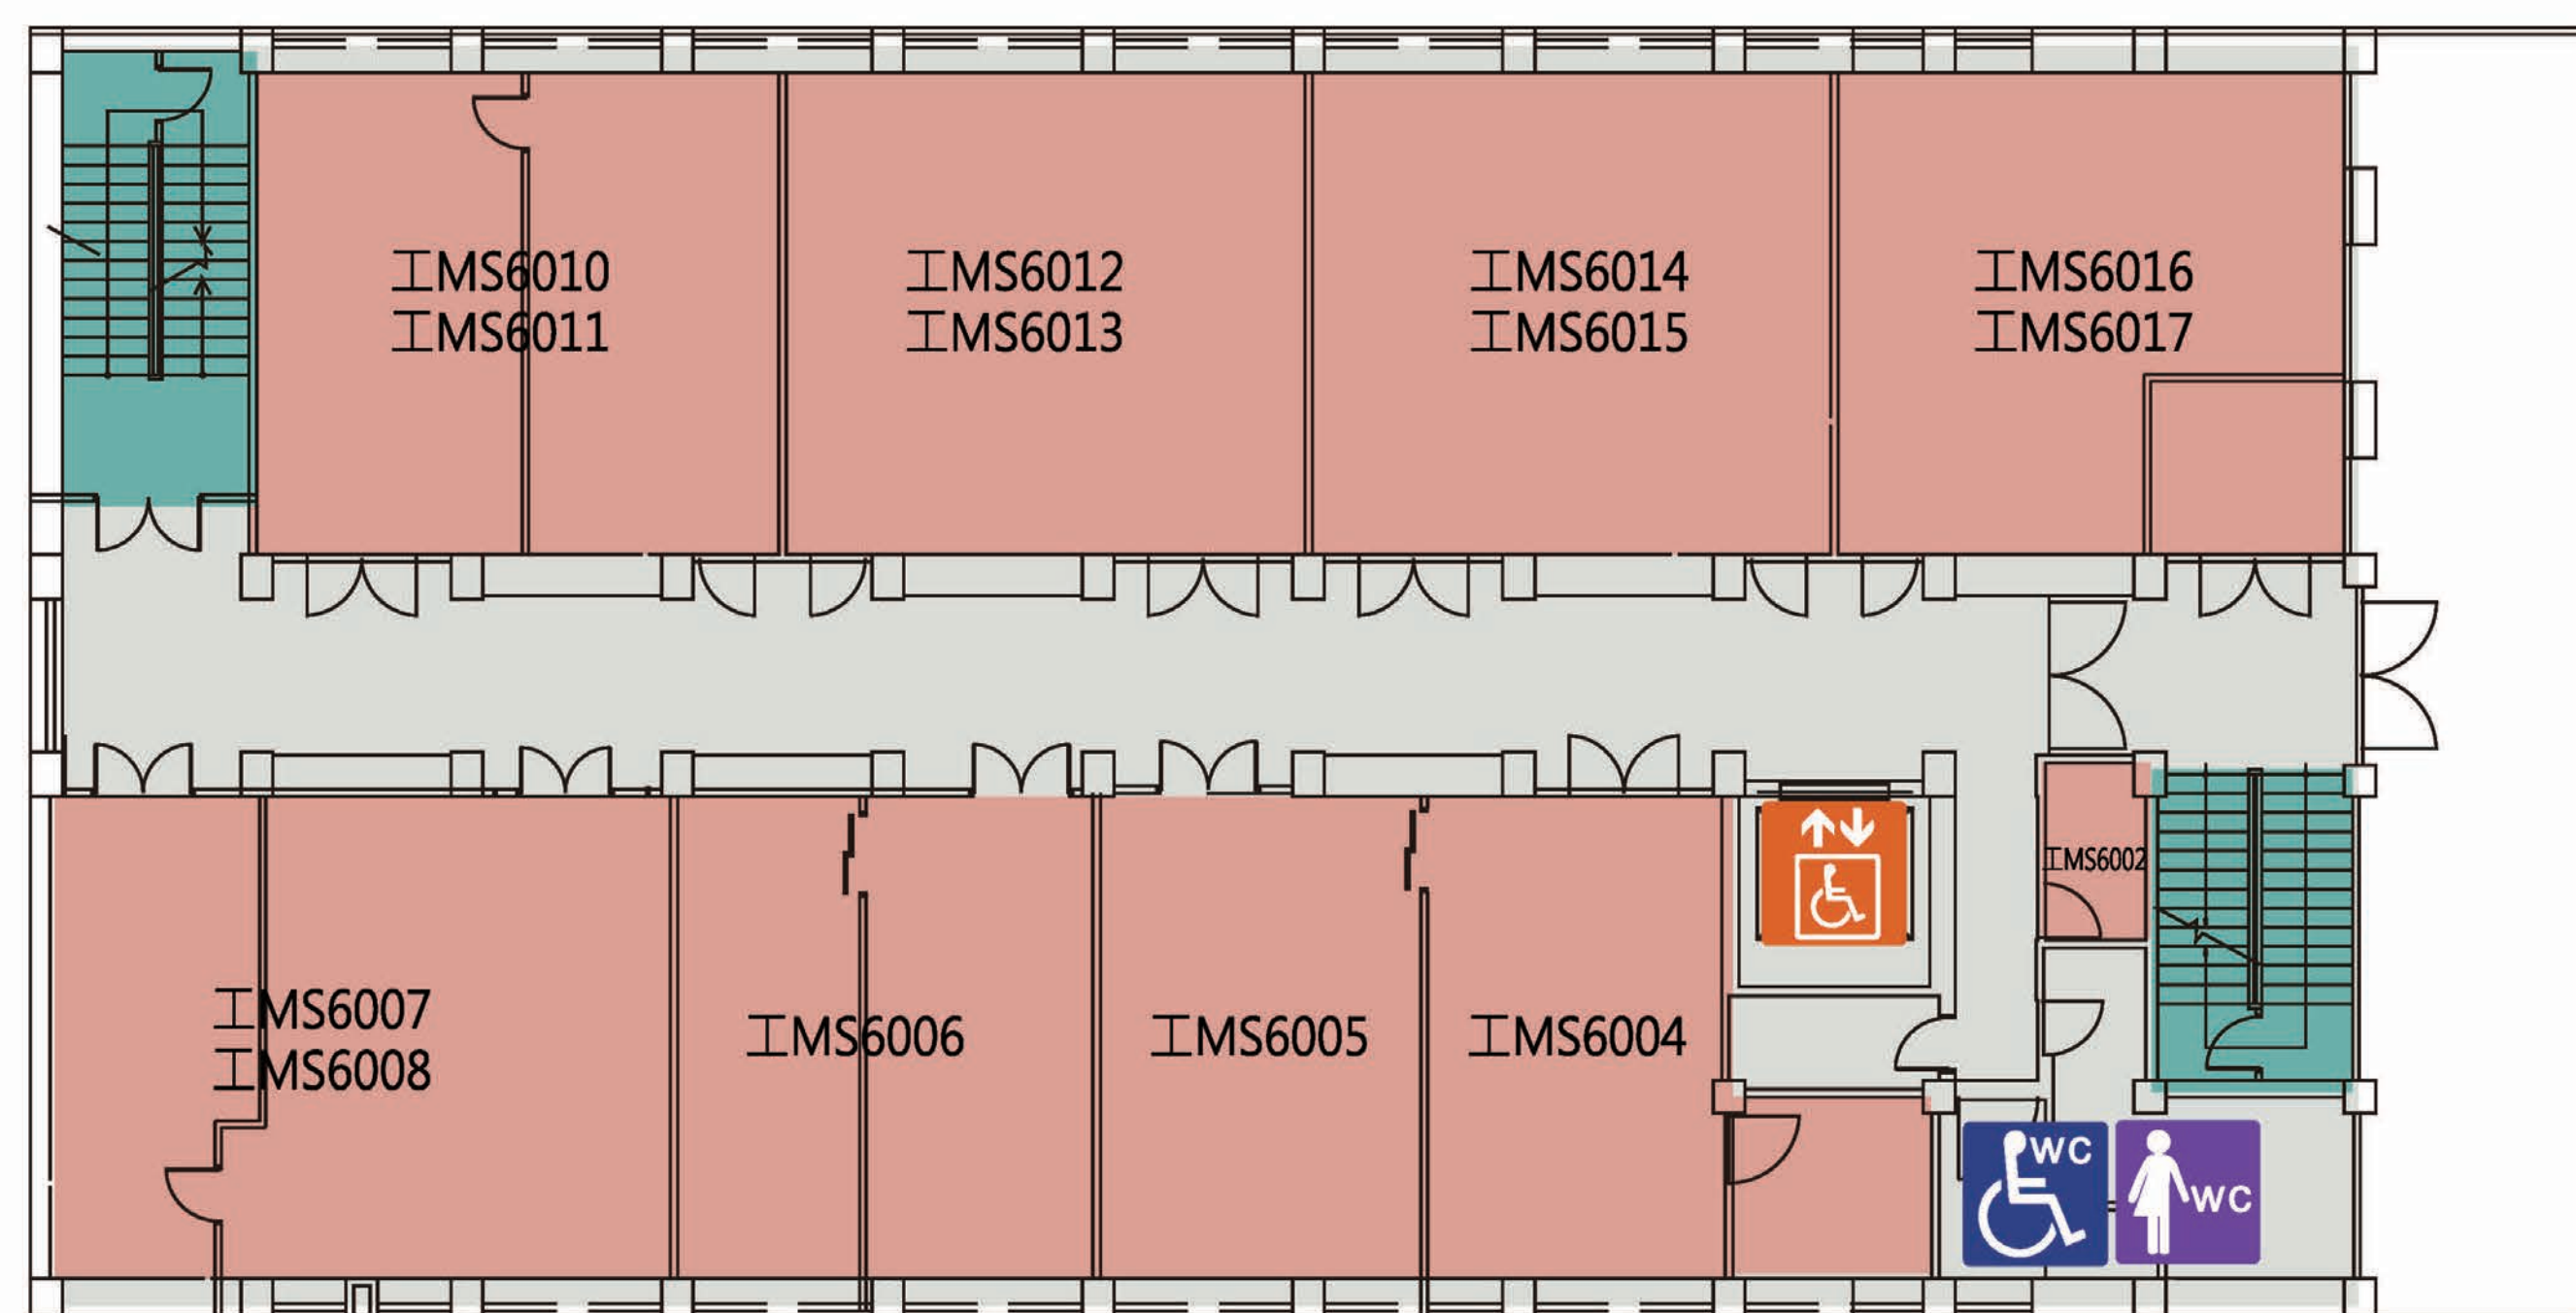

無障礙設施
分布總覽

NSYSU



AED



性別友善廁所



廁所



無障礙廁所



無障礙電梯



無障礙坡道